


ESSENCE

NEW TRADITION

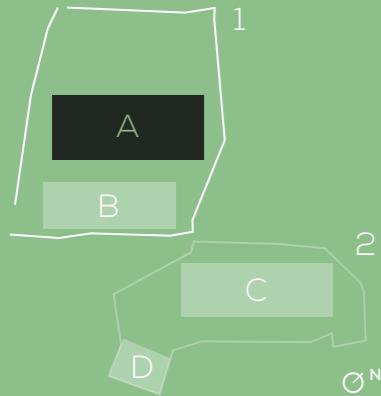

LOTE | PLOT 1

BLOCO | BLOCK A

PISO | LEVEL 4

T4 ROOFTOP A4.03

4-BEDROOM APARTMENT WITH ROOFTOP **A4.03**


ÁREA BRUTA TOTAL | GROSS AREA
285 m²/sqm

ÁREA BRUTA PRIVATIVA | GROSS PRIVATE AREA
198 m²/sqm


ÁREA DE VARANDAS | BALCONIES AREA
86,9 m²/sqm

GARAGEM | PARKING UNITS 2
ARRECADAÇÃO | STORAGE 1

ORIENTAÇÃO SOLAR E;S;O
SUN ORIENTATION E;S;W

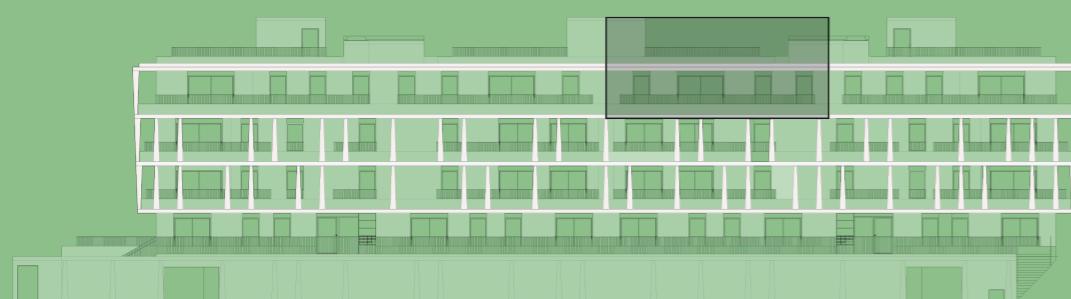

WWW.ESSENCE NEW TRADITION.COM

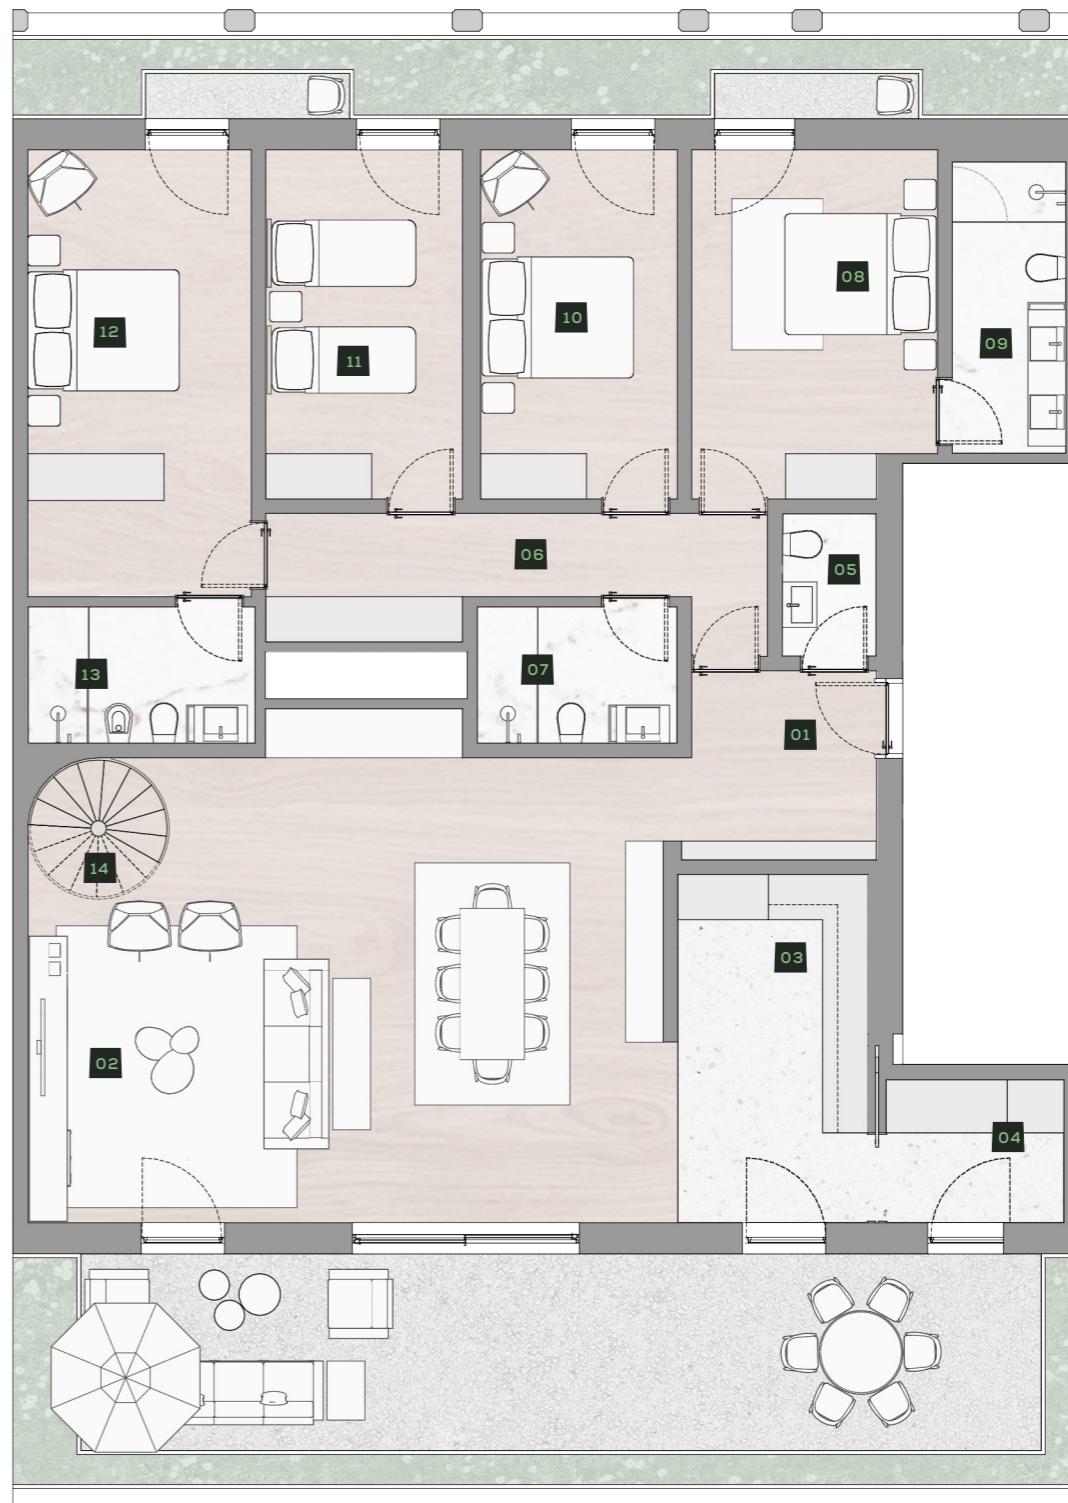

01	Entrada Entrance	6m ² /sqm	06	Corredor Hallway	10m ² /sqm	11	Quarto Room	12m ² /sqm
02	Sala Living Room	53m ² /sqm	07	Instalação Sanitária Bathroom	5m ² /sqm	12	Suite Suite	17m ² /sqm
03	Cozinha Kitchen	12m ² /sqm	08	Suite Suite	15m ² /sqm	13	Instalação Sanitária (Suite) Bathroom (Suite)	6m ² /sqm
04	Lavandaria Laundry	4m ² /sqm	09	Instalação Sanitária (Suite) Bathroom (Suite)	6m ² /sqm	14	Escadas Stairs	
05	Instalação Sanitária Bathroom	2m ² /sqm	10	Quarto Room	12m ² /sqm			

As informações contidas neste documento são meramente indicativas e, por razões técnicas, comerciais ou jurídicas, podem estar sujeitas a alterações ou variações. Não tem obrigações contratuais.

The information contained in this document is merely indicative and for technical reasons, business or legal matters, may be subject to changes or variations. It has no contractual obligations.

