


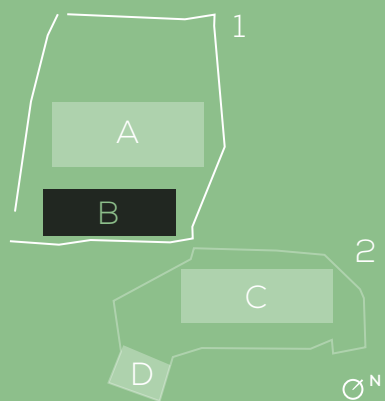

LOTE | PLOT 1
BLOCO | BLOCK B
PISO | LEVEL 1

T3 B1.07 3-BEDROOM APARTMENT B1.07


ÁREA BRUTA TOTAL | GROSS AREA
150 m²/sqm

ÁREA BRUTA PRIVATIVA | GROSS PRIVATE AREA
139 m²/sqm

ÁREA DE VARANDAS | BALCONIES AREA
10,1 m²/sqm

GARAGEM | PARKING UNITS 2
ARRECAÇÃO | STORAGE 1

ORIENTAÇÃO SOLAR E;O
SUN ORIENTATION E;W

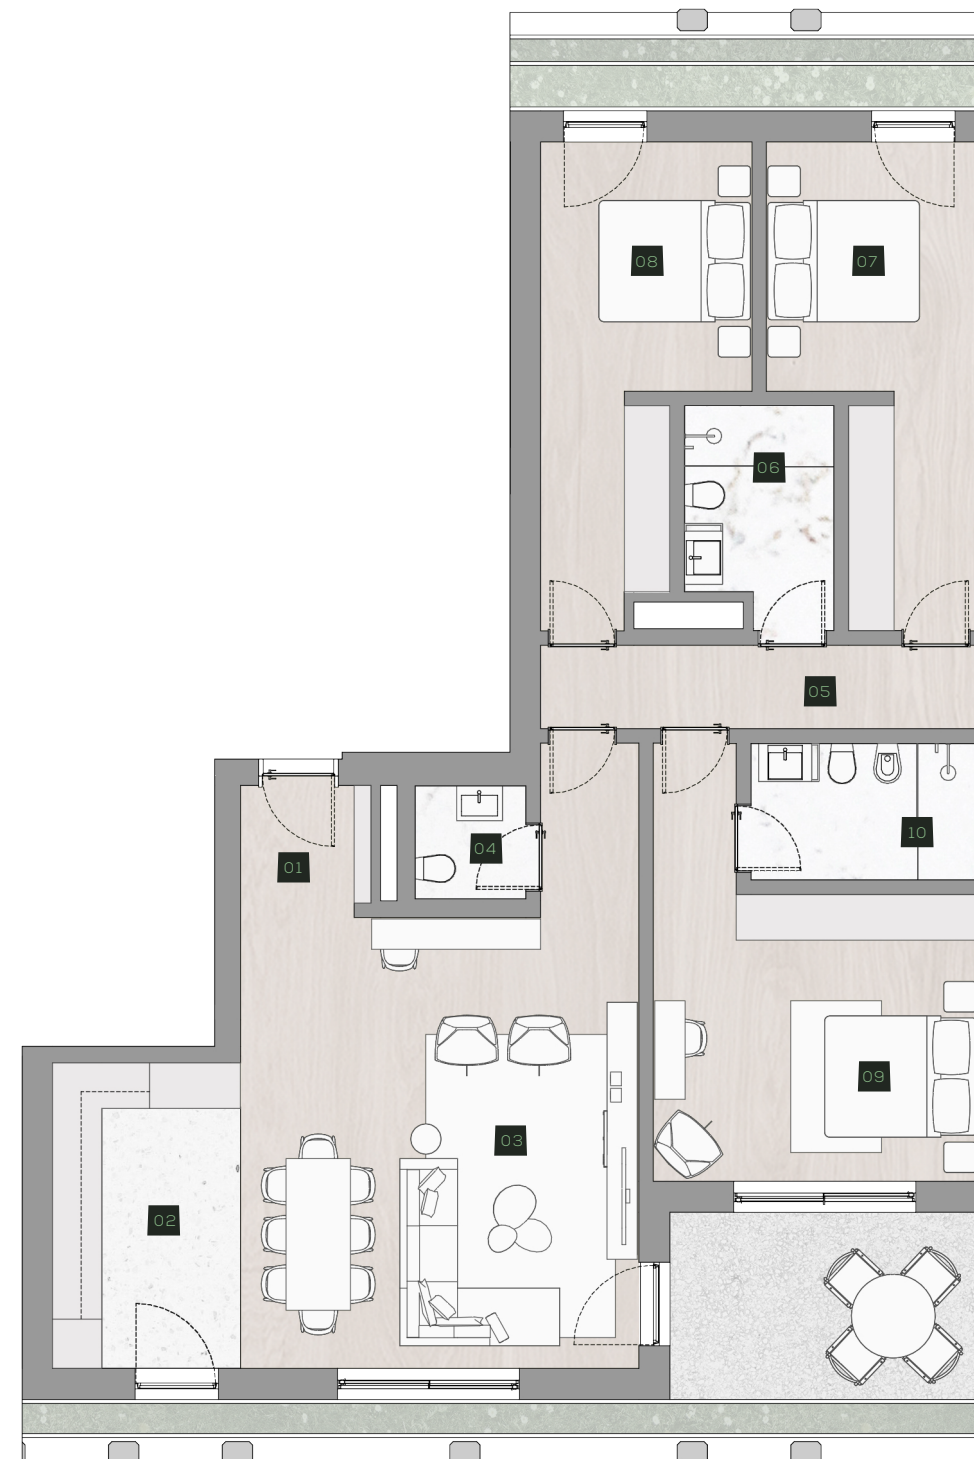

01	Entrada Entrance	3m²/sqm	05	Corredor Hallway	6m²/sqm	09	Suite Suite	18m²/sqm
02	Cozinha Kitchen	10m²/sqm	06	Instalação Sanitária Bathroom	6m²/sqm	10	Instalação Sanitária (Suite) Bathroom (Suite)	6m²/sqm
03	Sala Living Room	34m²/sqm	07	Quarto Room	14m²/sqm			
04	Instalação Sanitária Bathroom	2m²/sqm	08	Quarto Room	14m²/sqm			

As informações contidas neste documento são meramente indicativas e, por razões técnicas, comerciais ou jurídicas, podem estar sujeitas a alterações ou variações. Não tem obrigações contratuais.

The information contained in this document is merely indicative and for technical reasons, business or legal matters, may be subject to changes or variations. It has no contractual obligations.