


ESSENCE

NEW TRADITION

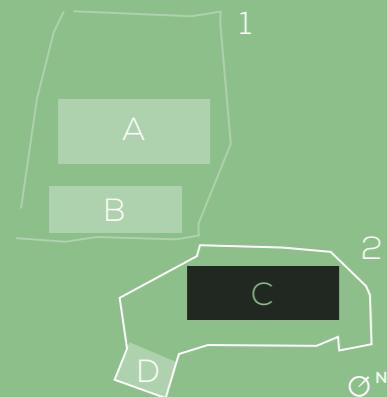

LOTE | PLOT 2
BLOCO | BLOCK C
PISO | LEVEL 2

T3 ROOFTOP C2.04 3-BEDROOM APARTMENT WITH ROOFTOP C2.04


ÁREA BRUTA TOTAL | GROSS AREA
212 m²/sqm

ÁREA BRUTA PRIVATIVA | GROSS PRIVATE AREA
148 m²/sqm


ÁREA DE VARANDAS | BALCONIES AREA
63,8 m²/sqm

GARAGEM | PARKING UNITS 4
ARRECADAÇÃO | STORAGE 1

ORIENTAÇÃO SOLAR E;O
SUN ORIENTATION E;W

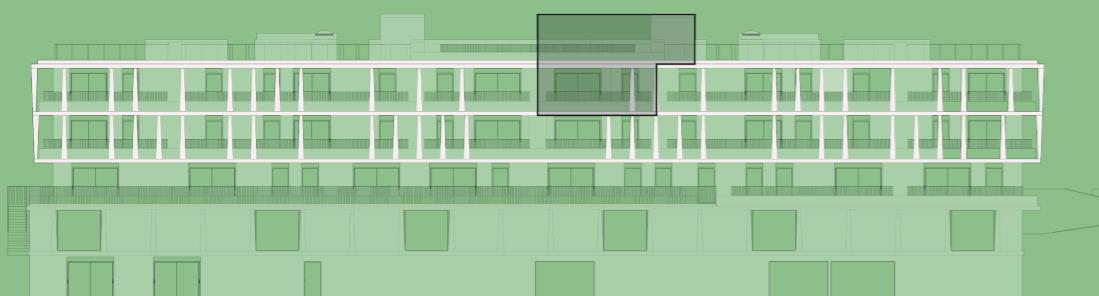

WWW.ESSENCENEWTRADITION.COM

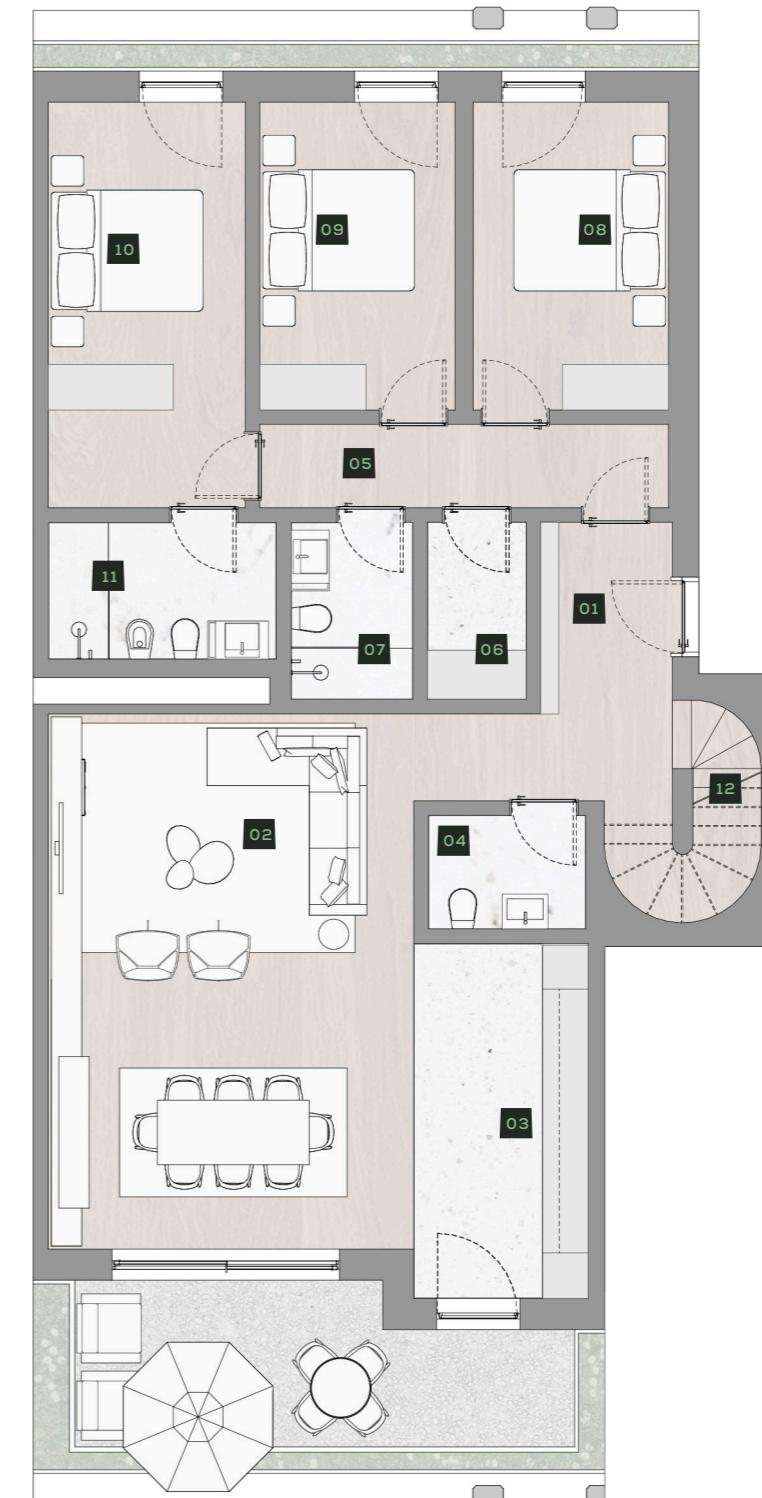

01	Entrada Entrance	8m ² /sqm	05	Corredor Hallway	6m ² /sqm	09	Quarto Room	10m ² /sqm
02	Sala Living Room	34m ² /sqm	06	Lavandaria Laundry	3m ² /sqm	10	Suite Suite	14m ² /sqm
03	Cozinha Kitchen	11m ² /sqm	07	Instalação Sanitária Bathroom	4m ² /sqm	11	Instalação Sanitária (Suite) Bathroom (Suite)	6m ² /sqm
04	Instalação Sanitária Bathroom	3m ² /sqm	08	Quarto Room	10m ² /sqm	12	Escadas Stairs	

As informações contidas neste documento são meramente indicativas e, por razões técnicas, comerciais ou jurídicas, podem estar sujeitas a alterações ou variações. Não tem obrigações contratuais.

The information contained in this document is merely indicative and for technical reasons, business or legal matters, may be subject to changes or variations. It has no contractual obligations.

