
RUA ANTÓNIO MARIA DE SENA - LOTE 2

ANEXO I

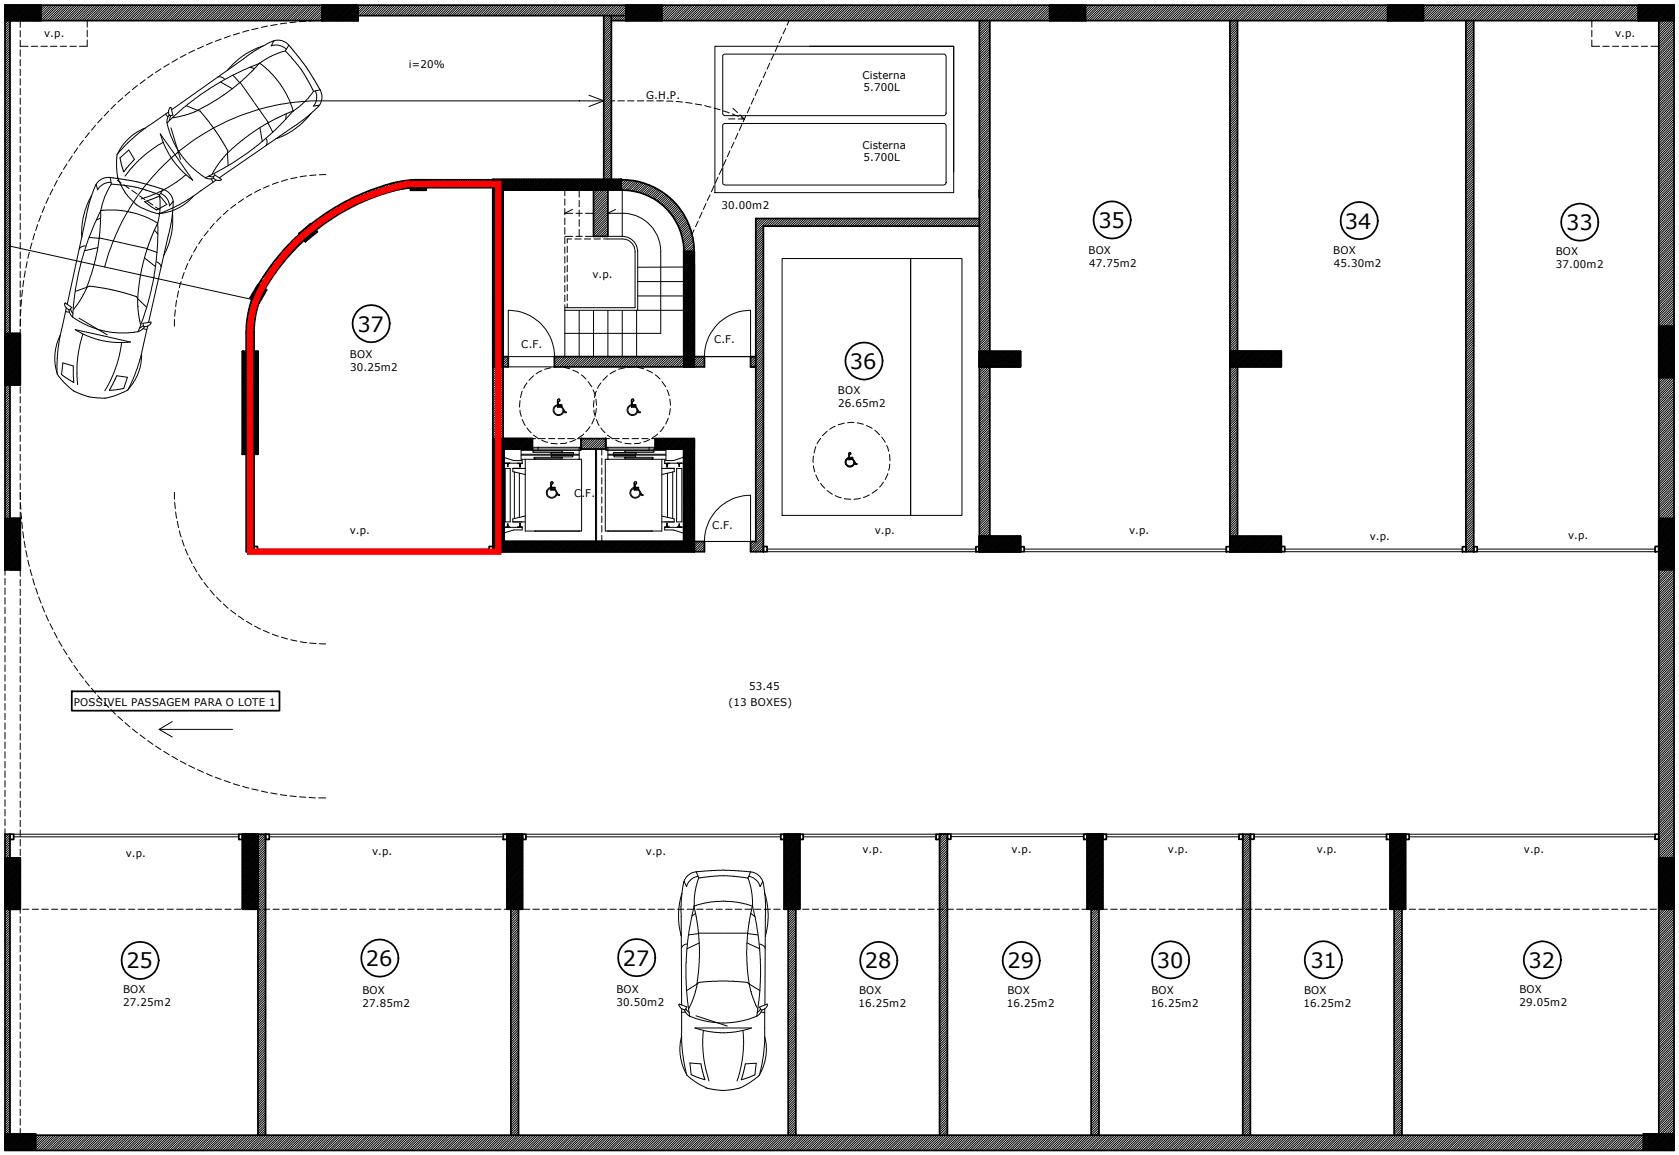

Planta da Piso -3

N

Escala: 1/100

0 1 2 3 4 5

NN ARQUITECTURA

NN - ARQUITECTURA E PLANEAMENTO LDA
Rua Camilo da Sá, 55 | 4150-229 Porto (Portugal)
228349100 935525252 | geral@nnarquitectura.com

www.nnarquitectura.com