RUA ANTÓNIO MARIA DE SENA - LOTE 2

ANEXO I

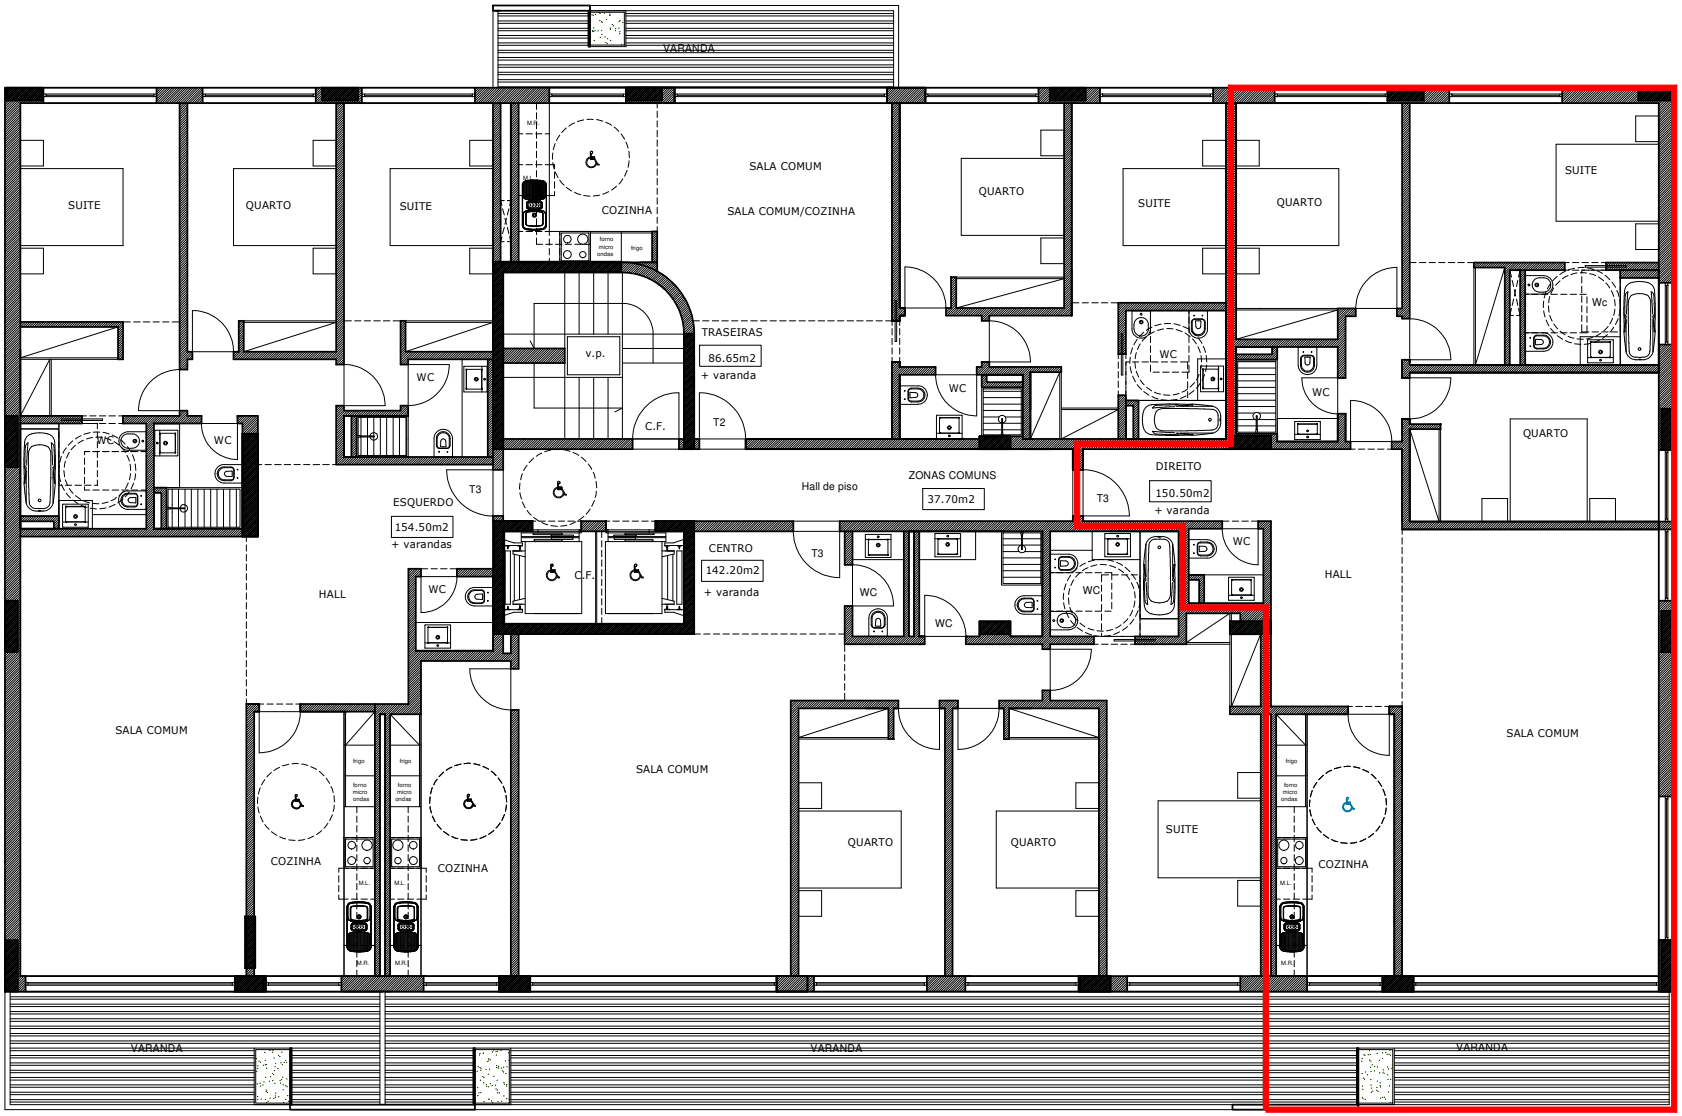

Planta do 3º PISO

1T2 4 FOGOS
3T3

Escala: 1/100

0 1 2 3 4 5

NN ARQUITECTURA

NN - ARQUITECTURA E PLANEAMENTO LDA
Rua Camilo da Sá, 55 | 4150-322 Porto (Portugal)
223349100 935325252 | geral@nnarquitectura.com

www.nnarquitectura.com