
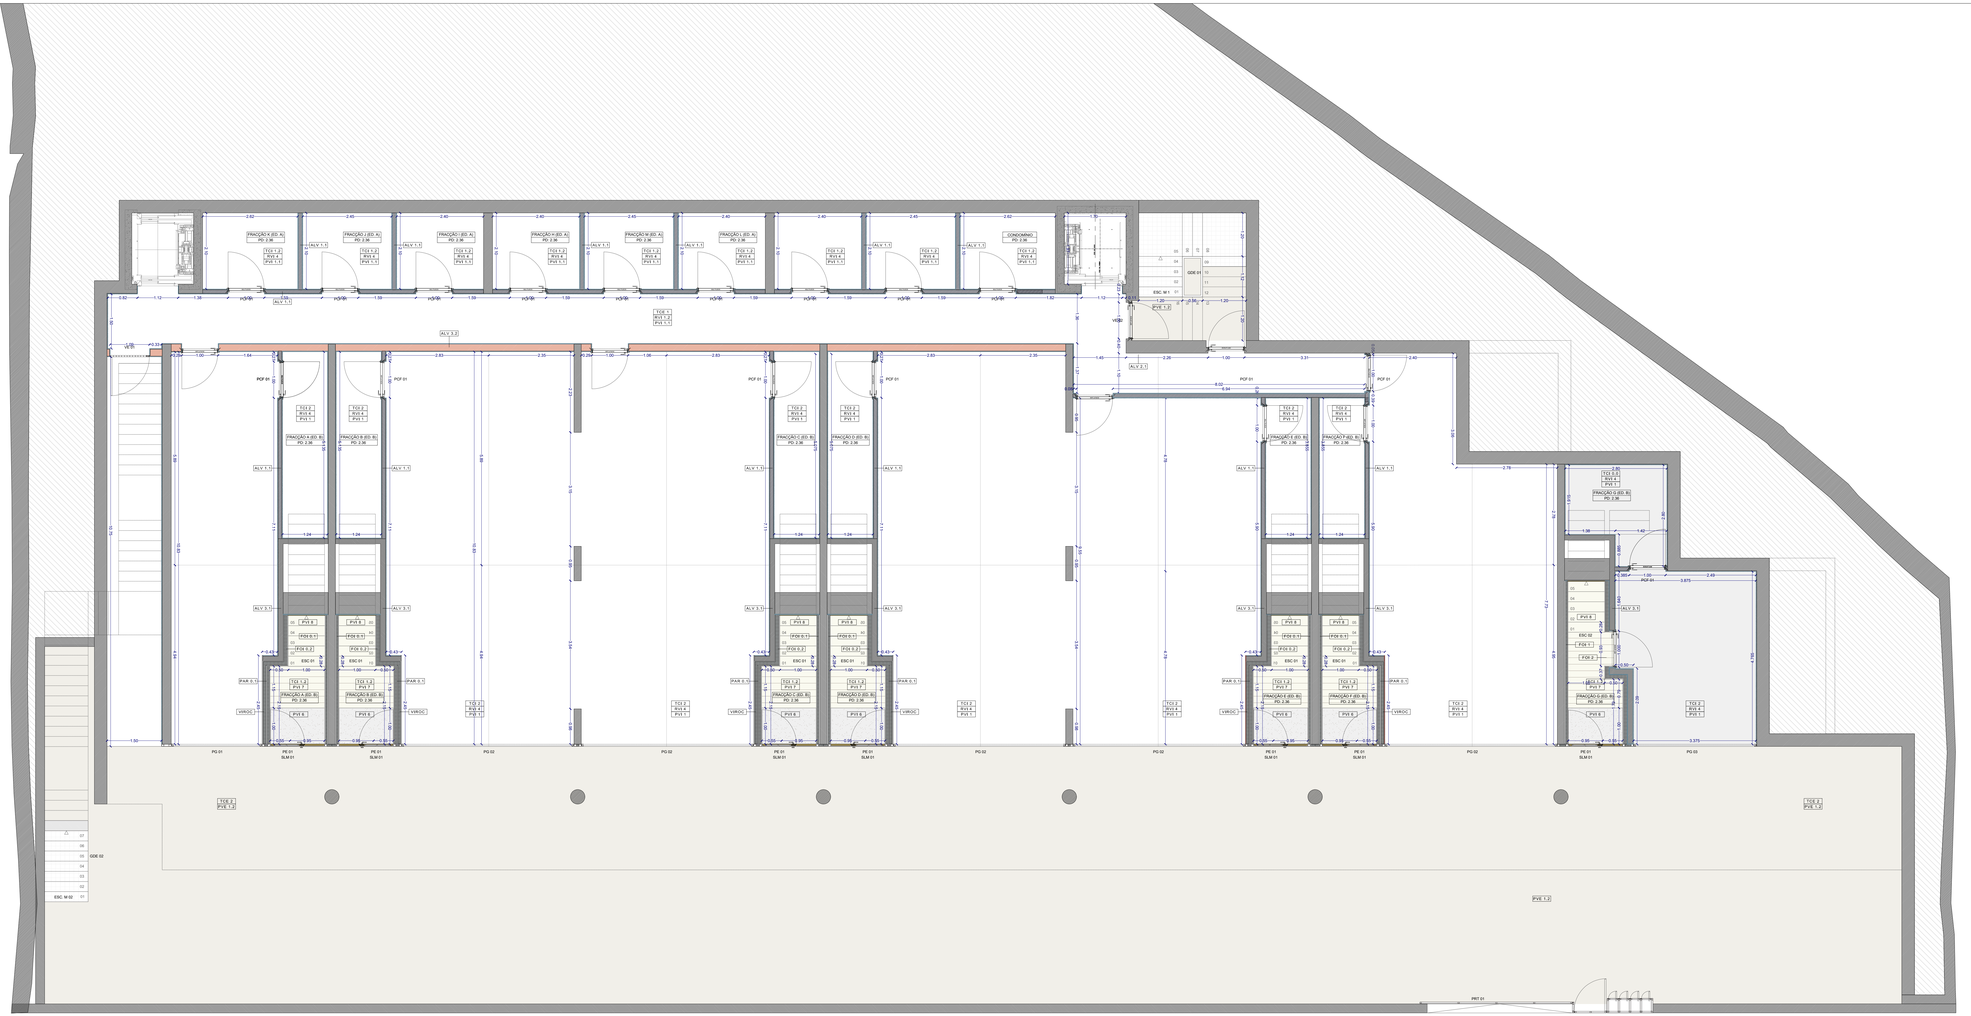


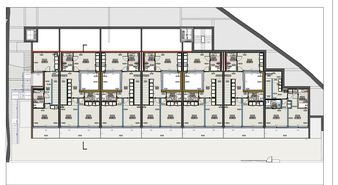

DONO DE OBRA MANUM ORDIS Lda			
NOME DA OBRA / LOCAL HABITAÇÃO M/L/T/P AMILNAK - TRAVESSA PRESA DA AGRA, 39 - 4300-442 Porto			
TÍTULO DO DESENHO PLANO PISO 0 - ESPEQUI-ECOTA (B-10)			
ARQUITECTO SEBASTIÃO MOREIRA		Nº ORDEM DOS ARQUITECTOS A471 - N	
FASE DE PROJECTO EXECUÇÃO		ESCALA 1 : 50	
DATA ABRIL 2024	ESPECIALIDADE ARQUITECTURA	Nº DESENHO 0_01	REVISÃO
RUA DOM DOMINGOS PENHO BRANDÃO 110, 4150-279 PORTO	TEL. 223 261 340	GERAL@23ARQUITECTOS.COM	