



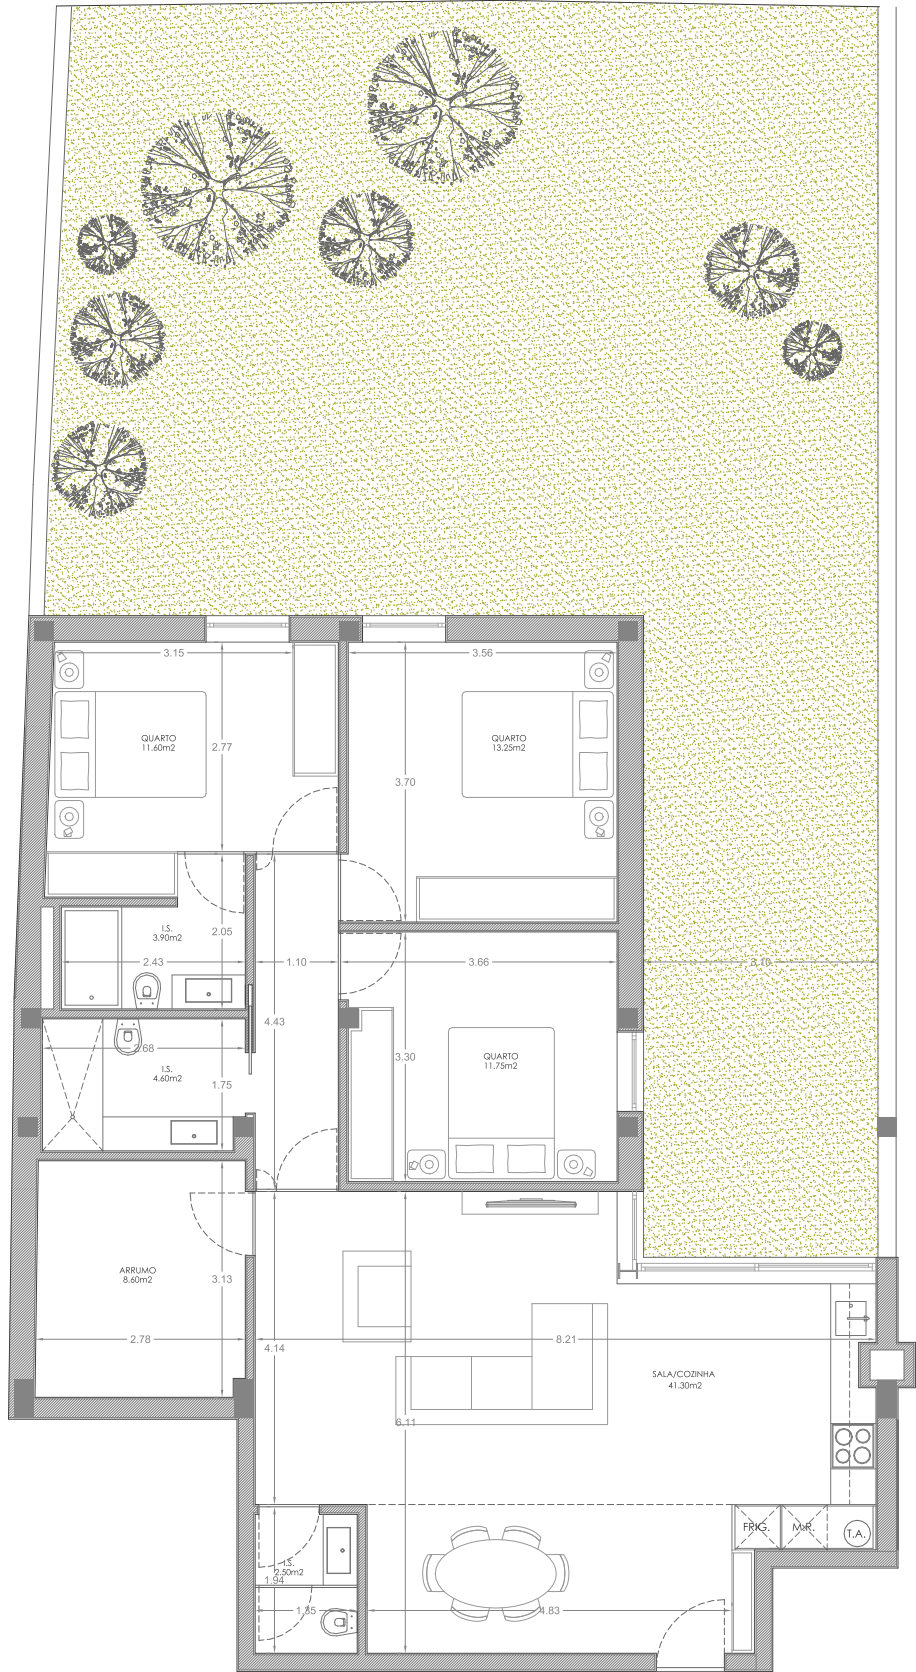

ÁREA TOTAL	237.50m²
ÁREA BRUTA	119.65m²
ÁREA VARANDAS	117.85m²

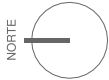

Rua Damião Góis nº 9 - S/L - direito/frente 4050-225 Porto | telf/fax: 225096171 | tlm: 917218426 | email: alvesdias.arquitectos@gmail.com

REQUERENTE: CARLOS RODRIGUES ANTÓNIO SOARES	IDENTIFICAÇÃO DA OBRA: RUA DO BONFIM - 680	PROCESSO: LIC. OBRAS ALT. E AMPLIAÇÃO	ESCALA: 1/100
AUTOR: PAULO DIAS, arq.º	DATA: JANEIRO 2023	FRAÇÃO C - T3 R/C ESQ.TRÁS	DESENHO Nº: 01 /01
COLABOROU: MÁRCIO CARVALHO, arq.º; SÓNIA LOURENÇO, arq.ª			P00_00 REV00

Reprodução total ou parcial reservada à entidade promotora para os fins e nos termos contratuais, propriedade intelectual e direitos de autor de PAULO J. ALVES DIAS Arquitecto, Lda - dec.63/85 (14 de Março)