


Escala 1:100

Fig. 1- Planta da Fração 3A - Piso 1

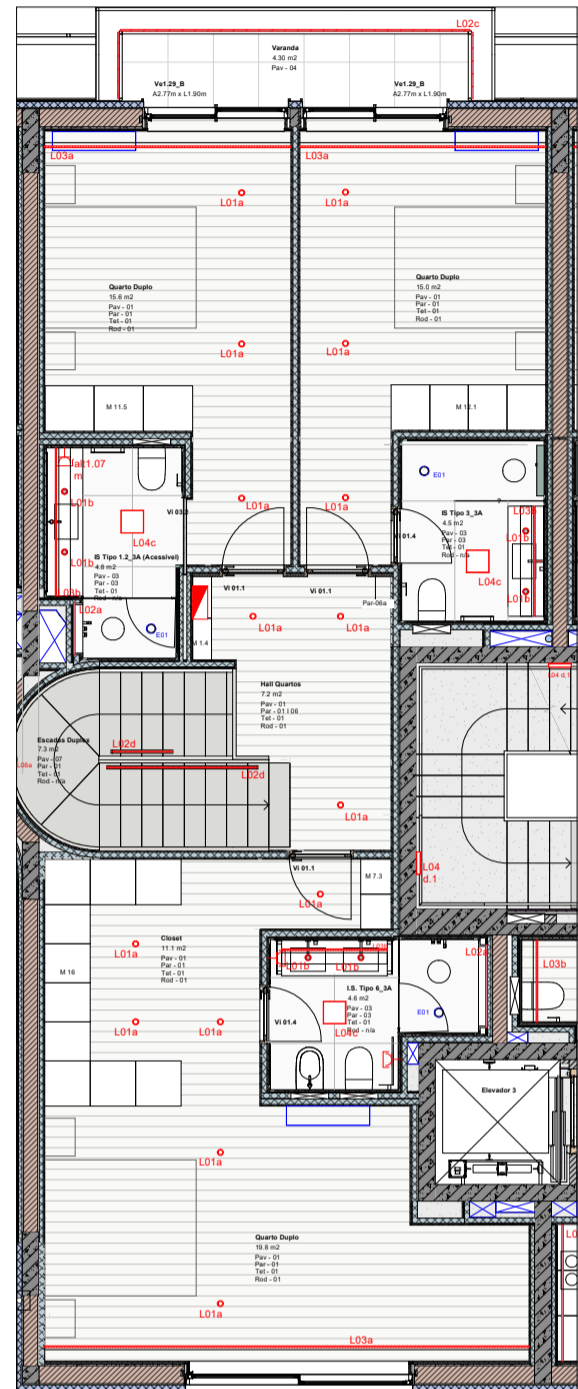

Escala 1:100

Fig. 2- Planta da Fração 3A - Piso 2

LEGENDA

Iluminação

- L01 - Projector embutido no tecto;
- L02 - Perfil de alumínio, com fita LED cor 2700°K e difusor opalino ou equivalente;
- L03 - Perfil de alumínio com fita LED cor 2700°K e difusor opalino ou equivalente;
- L04 - Ponto de luz no tecto;
- L05 - Calha embutida no tecto falso;
- L06 - Ponto de luz na parede para apliance;
- L07 - Pavimento

Descrição da Planta:	Planta da Fração	Título/Designação de Projecto:	
Fração/Tipologia:	Fração 3A - T3 Duplex	Localização:	