
RUA ANTÓNIO MARIA DE SENA - LOTE 1A
1ª FASE

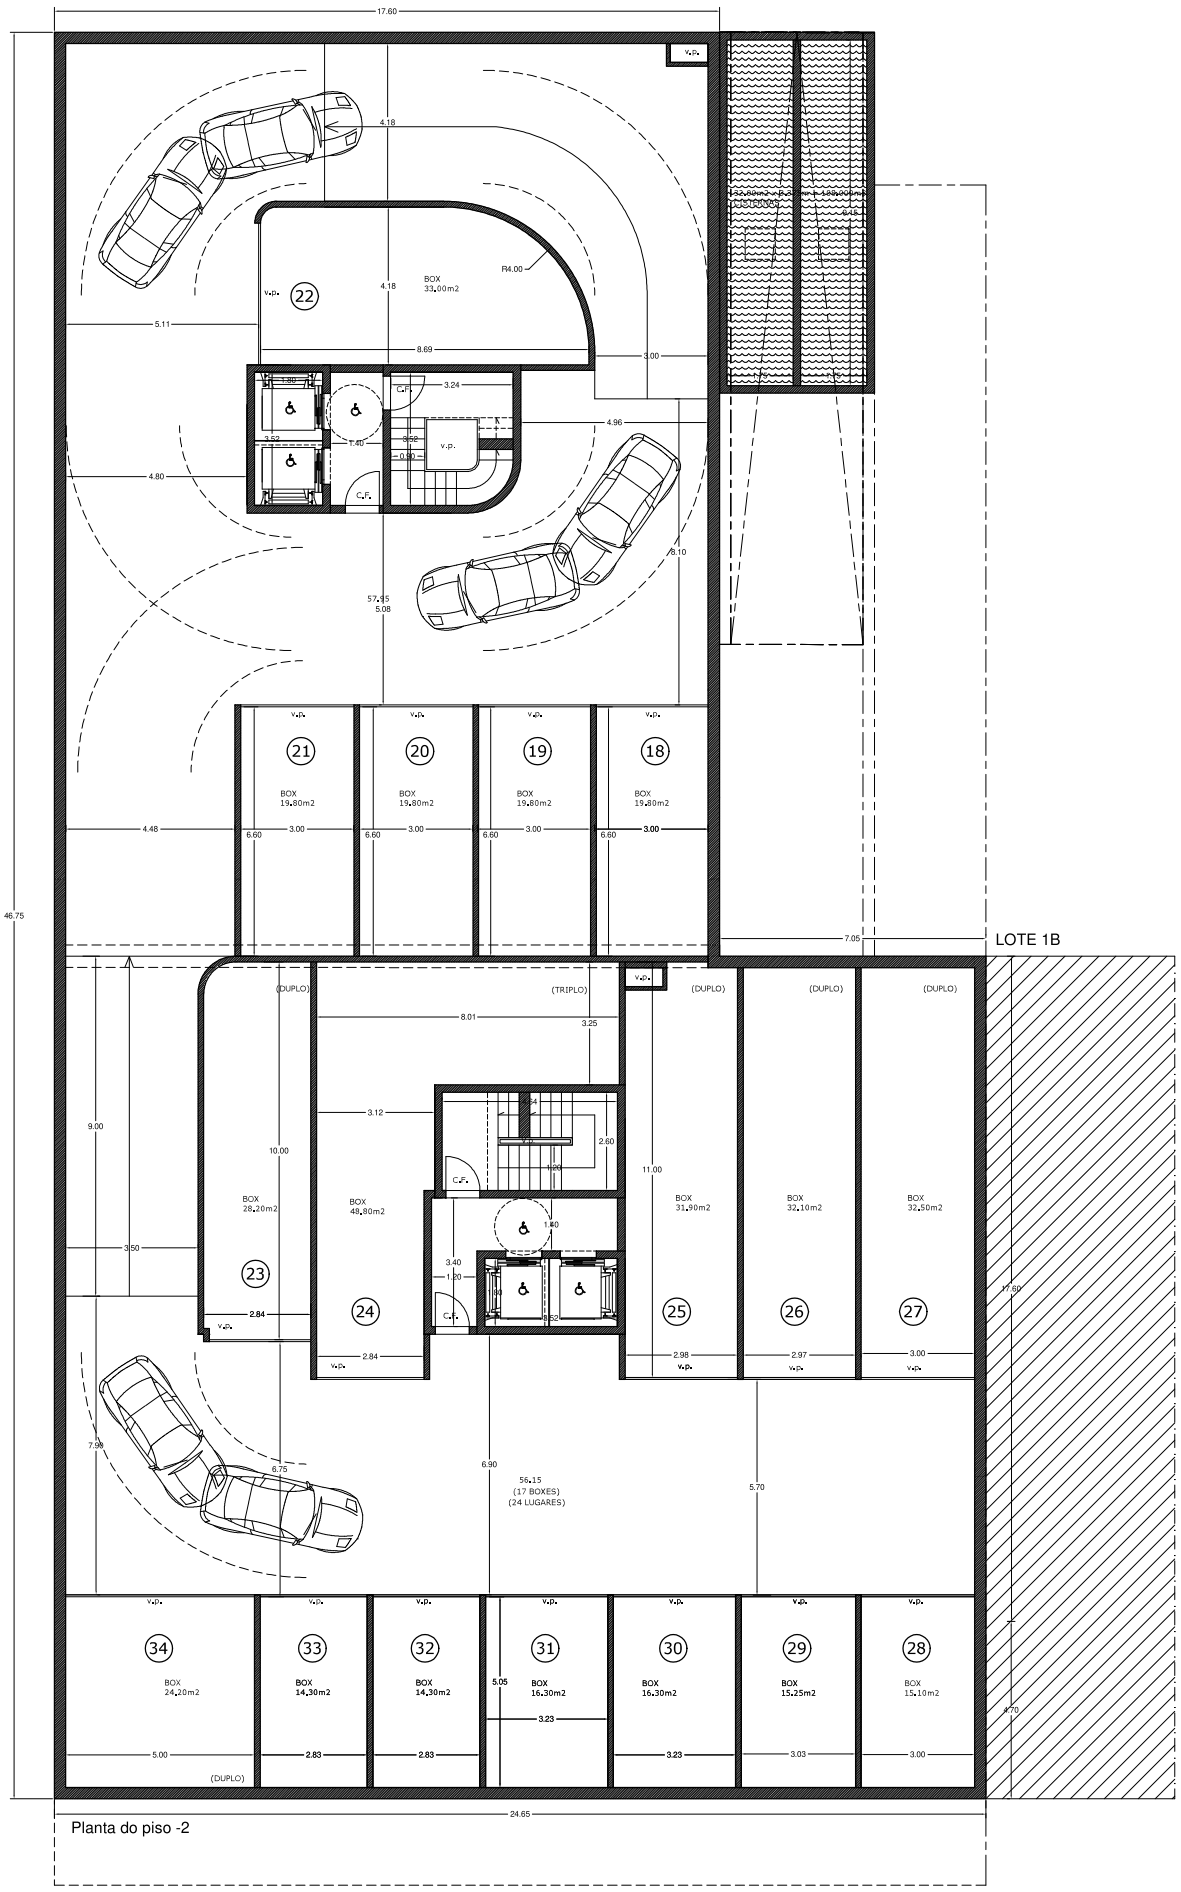

Planta do piso -2

N

Escala: 1/100

0 1 2 3 4 5

NN ARQUITECTURA
NN - ARQUITECTURA E PLANEAMENTO LDA
Rua Camilo de Sá,55 | 4150-022 Porto [Portugal]
00000000 000000000 | geral@nnarquitectura.com
www.nnarquitectura.com