
RUA ANTÓNIO MARIA DE SENA - LOTE 1A
1ª FASE

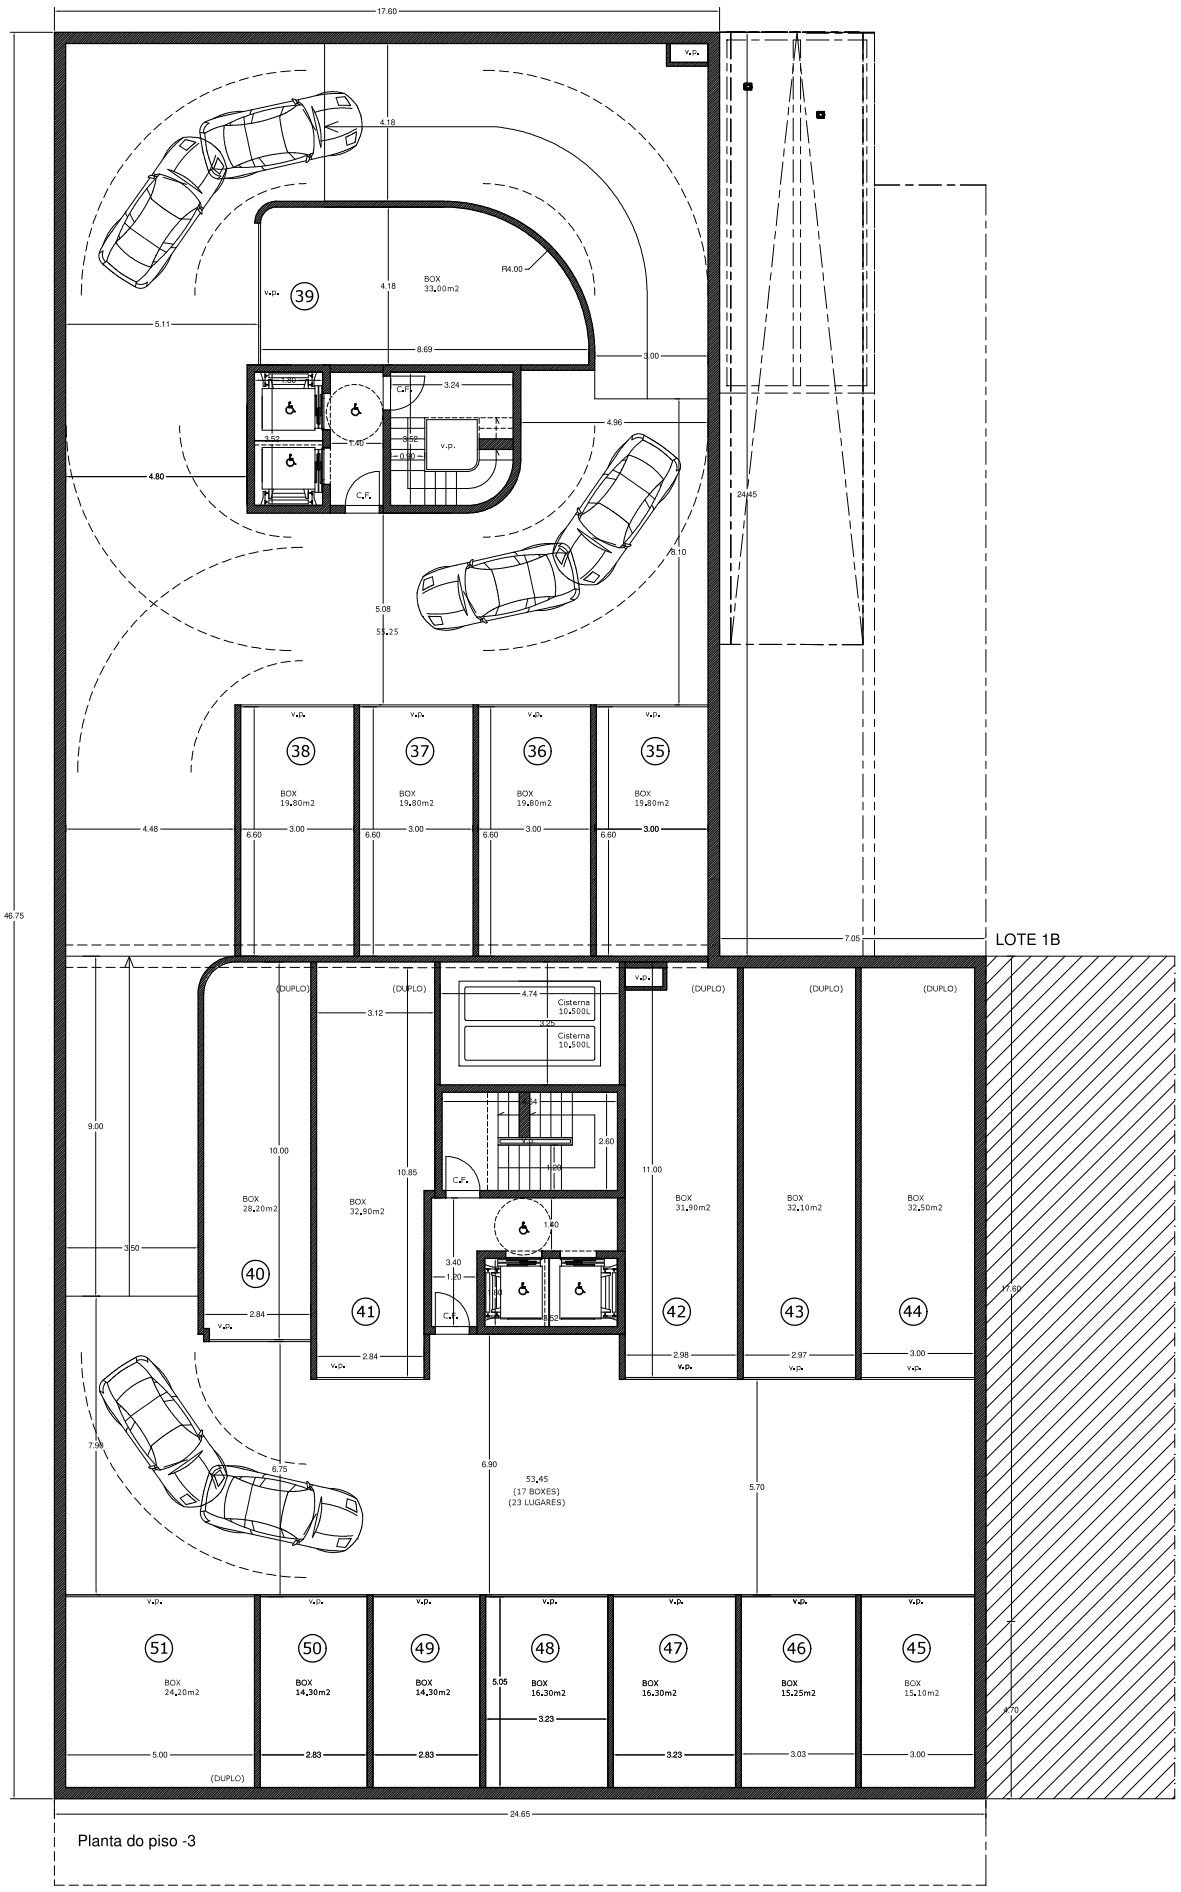

Planta do piso -3

N

Escala: 1/100

0 1 2 3 4 5

NN ARQUITECTURA
NN - ARQUITECTURA E PLANEAMENTO LDA
Rua Camilo de Sá, 88 | 4150-022 Porto [Portugal]
[illegible] | geral@nnarquitectura.com
www.nnarquitectura.com